




Pianta Piano Interrato
scala 1:50

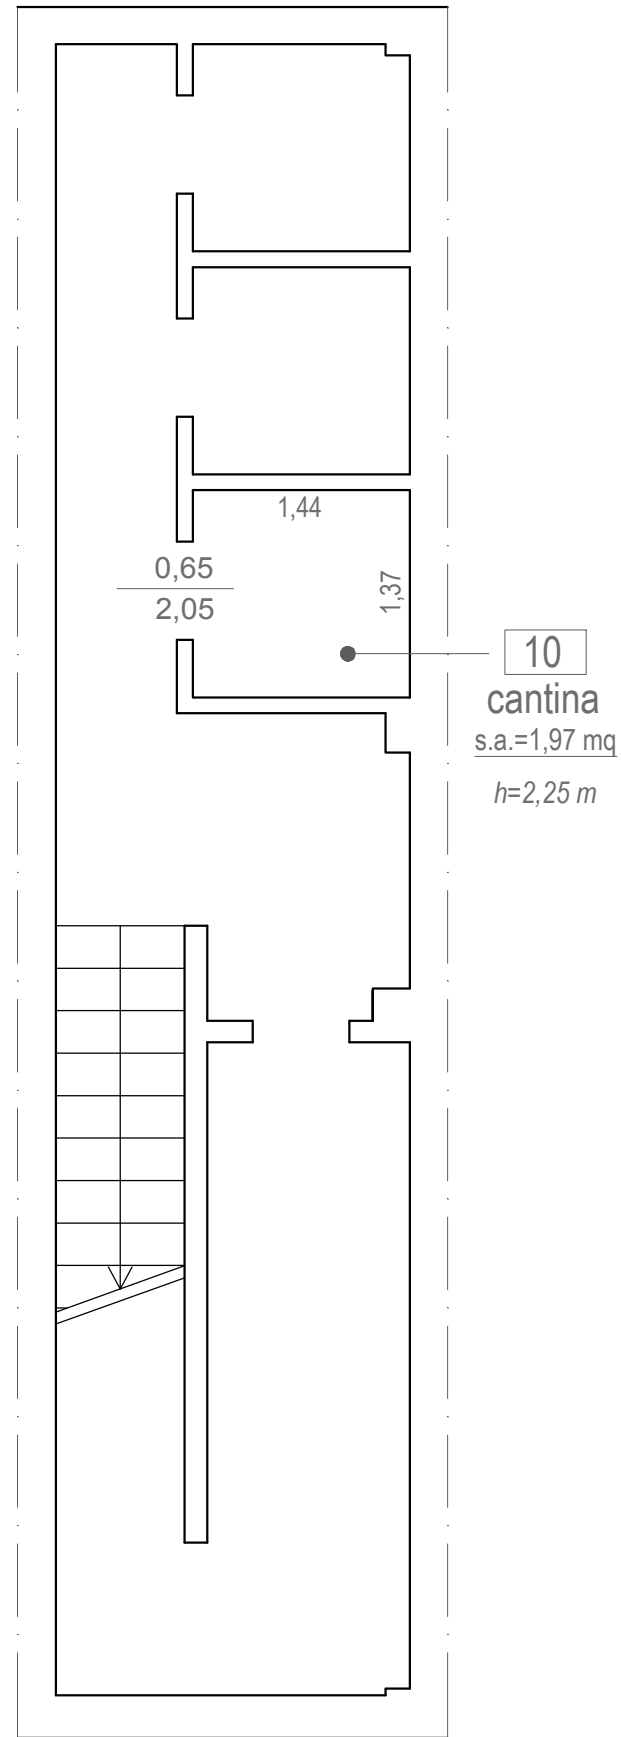

Pianta Piano Terra
scala 1:50

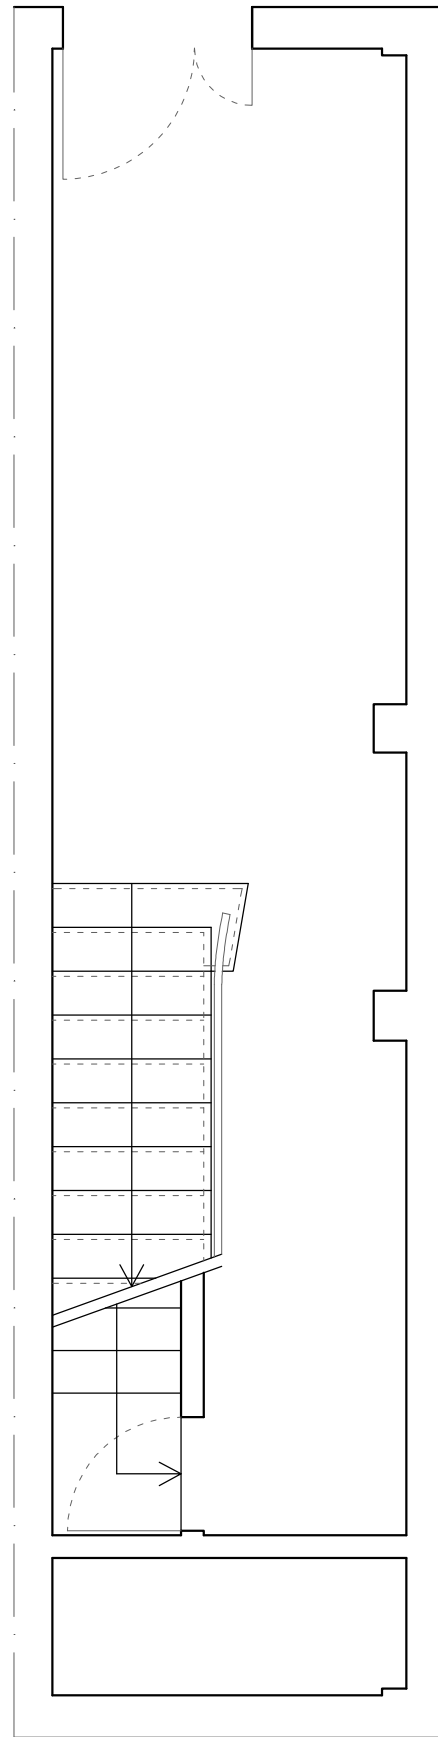

Pianta Piano Secondo
scala 1:50

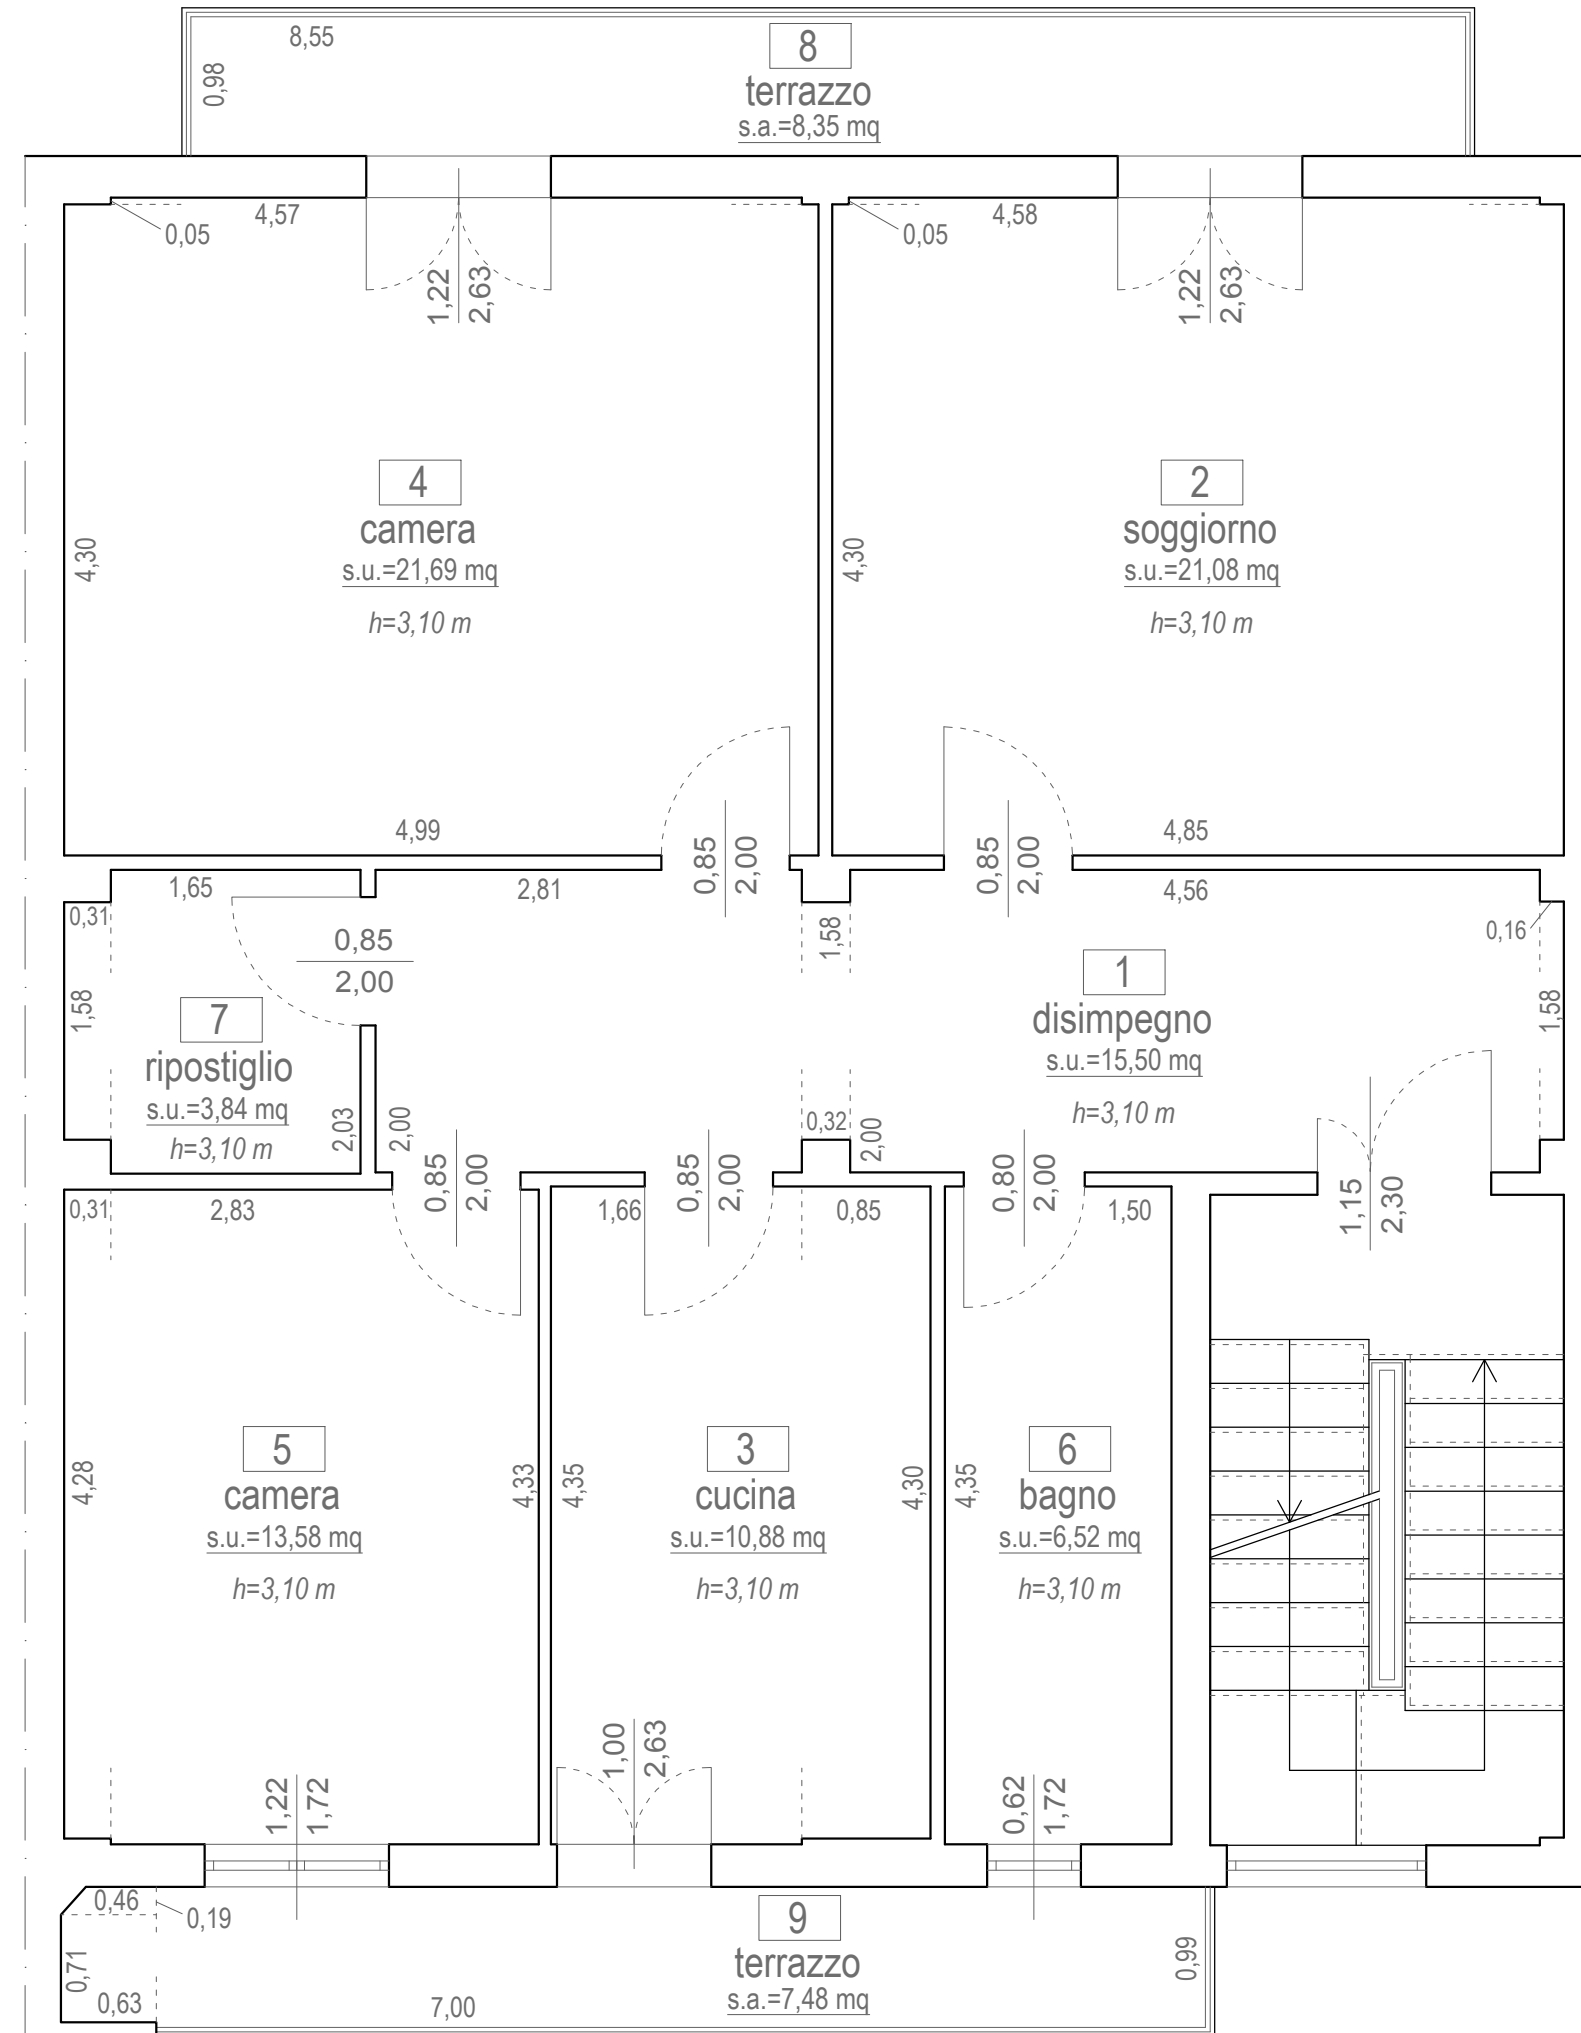

Calcolo Superfici

n. loc.	destinazione	superficie [mq]
1	disimpegno	15,50
2	soggiorno	21,08
3	cucina	10,88
4	camera	21,69
5	camera	13,58
6	bagno	6,52
7	ripostiglio	3,84
Tot. sup. utile (SU)		93,09
8	terrazzo	8,35
9	terrazzo	7,48
10	cantina	1,97
Tot. sup. accessoria (SA)		17,80
Tot. sup. calpestabile (SCal) (SCal=SU+SA)		110,89