



Pianta piano soppalco

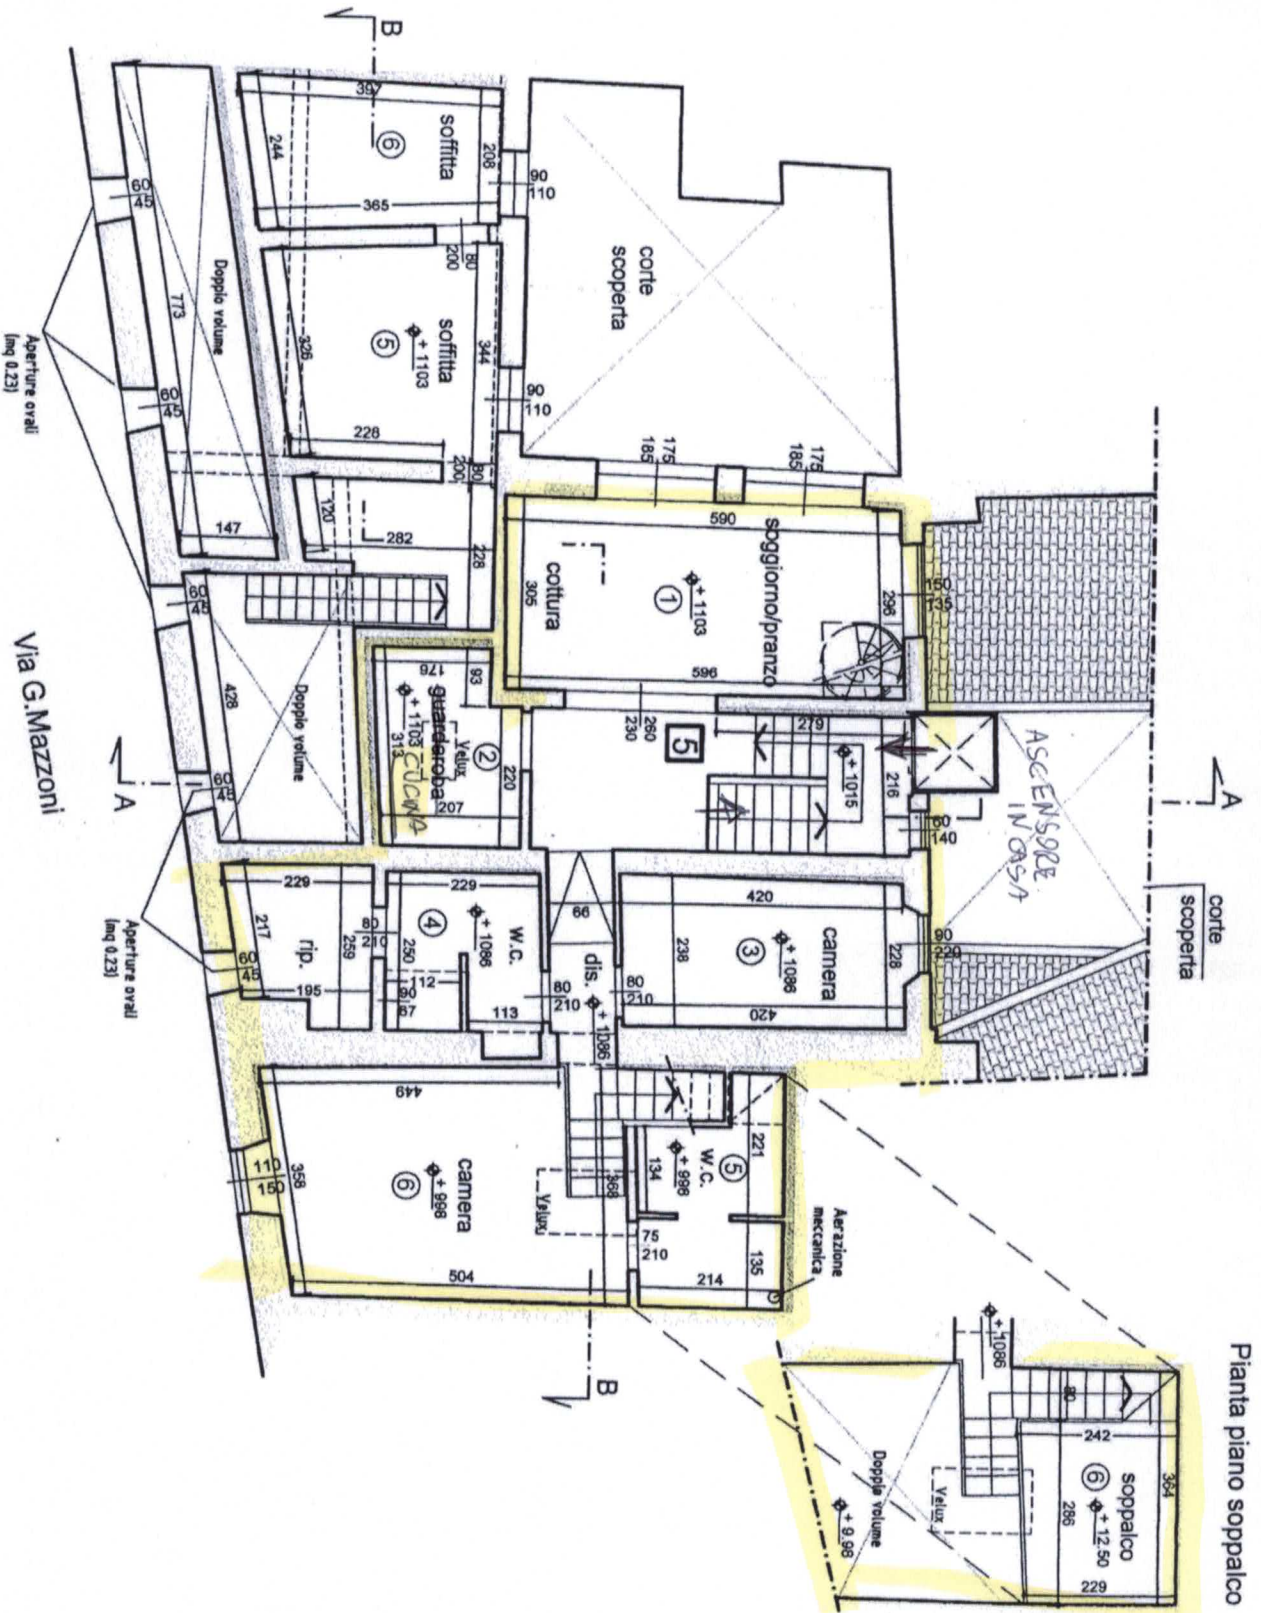

Stato di progetto - Pianta piano terzo

Rapp. 1:100

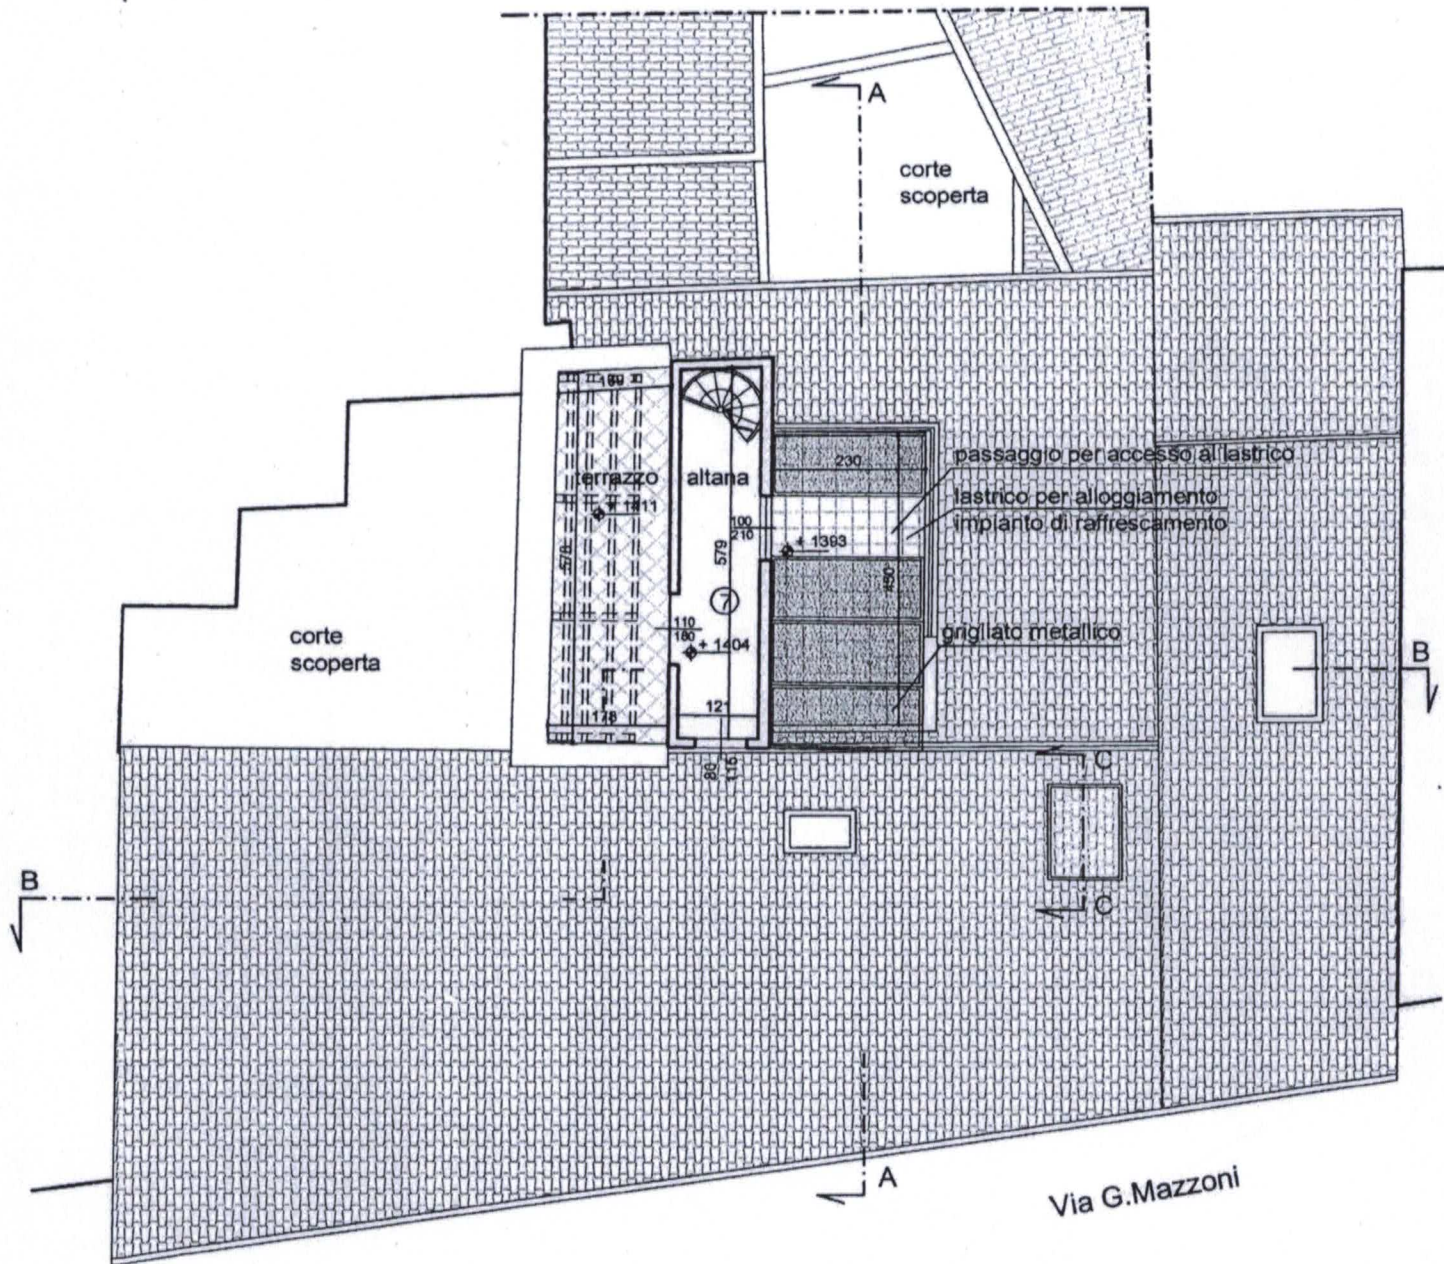

Stato di progetto - Pianta piano quarto
Rapp. 1:100